



**План існуючого використання території  
(суміщений зі схемою існуючих  
планувальних обмежень) М 1:1000**

**СИТУАЦІЙНА СХЕМА**

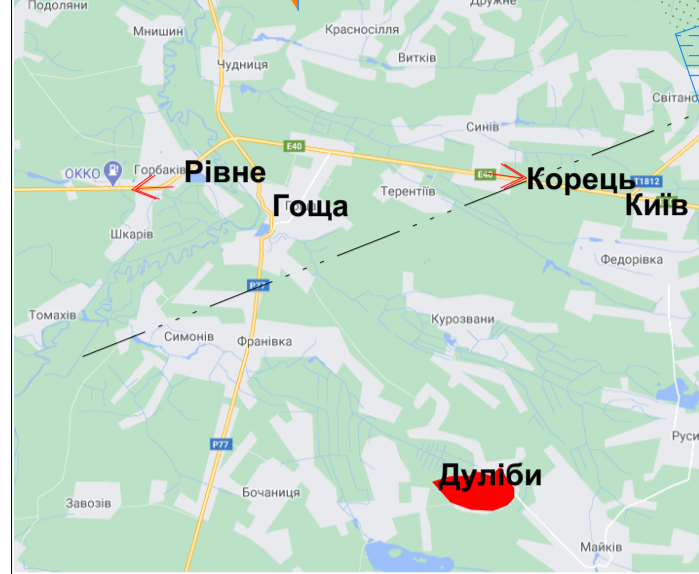

**УМОВНІ ПОЗНАЧЕННЯ**

Позначення		Назва
Існуючий стан	Розрах. період	
<b>Межа територій</b>		
		Межа розроблення проекту ДПГ с. Дубіби
		Межа території під клініку
		Межа приватизованих територій
<b>Будівлі та споруди</b>		
		Житловий будинок садибного типу
		Господарська (нежитлова) будівля
		Громадська будівля
		Виробнича будівля
		Позначення поверховості будівлі
<b>Вулично дорожня мережа</b>		
		Вулиці (в межах червоних ліній)
		Польова дорога
		Горизонталі
		Повітряна лінія електропередач
		Газопровід
		Водопровід
		Каналізація самоплинна
		Теплопровід
		Водний об'єкт (став, канава, копанка.)
		Комплексна трансформаторна електростанція
		Водозабірна свердловина
		Місце зберігання автотранспорту
		Автобусна зупинка
<b>ФУНКЦІОНАЛЬНЕ ЗОНУВАННЯ ТЕРИТОРІЇ</b>		
		Територія громадської забудови
		Територія сільськогосподарського призначення
		Територія житлової садибної забудови
		Територія комунальних об'єктів
		Територія виробнича
		Територія транспортної інфраструктури
		Територія зелених насаджень обмеженого користування
		Територія зелених насаджень загального користування
<b>ПЛАНУВАЛЬНІ ОБМЕЖЕННЯ</b>		
		Прибережна захисна смуга відведення меліоративних каналів
		Охоронна зона мереж
		Зона санітарної охорони господарсько-питних споруд
		Охоронна зона пам'яток культурної спадщини

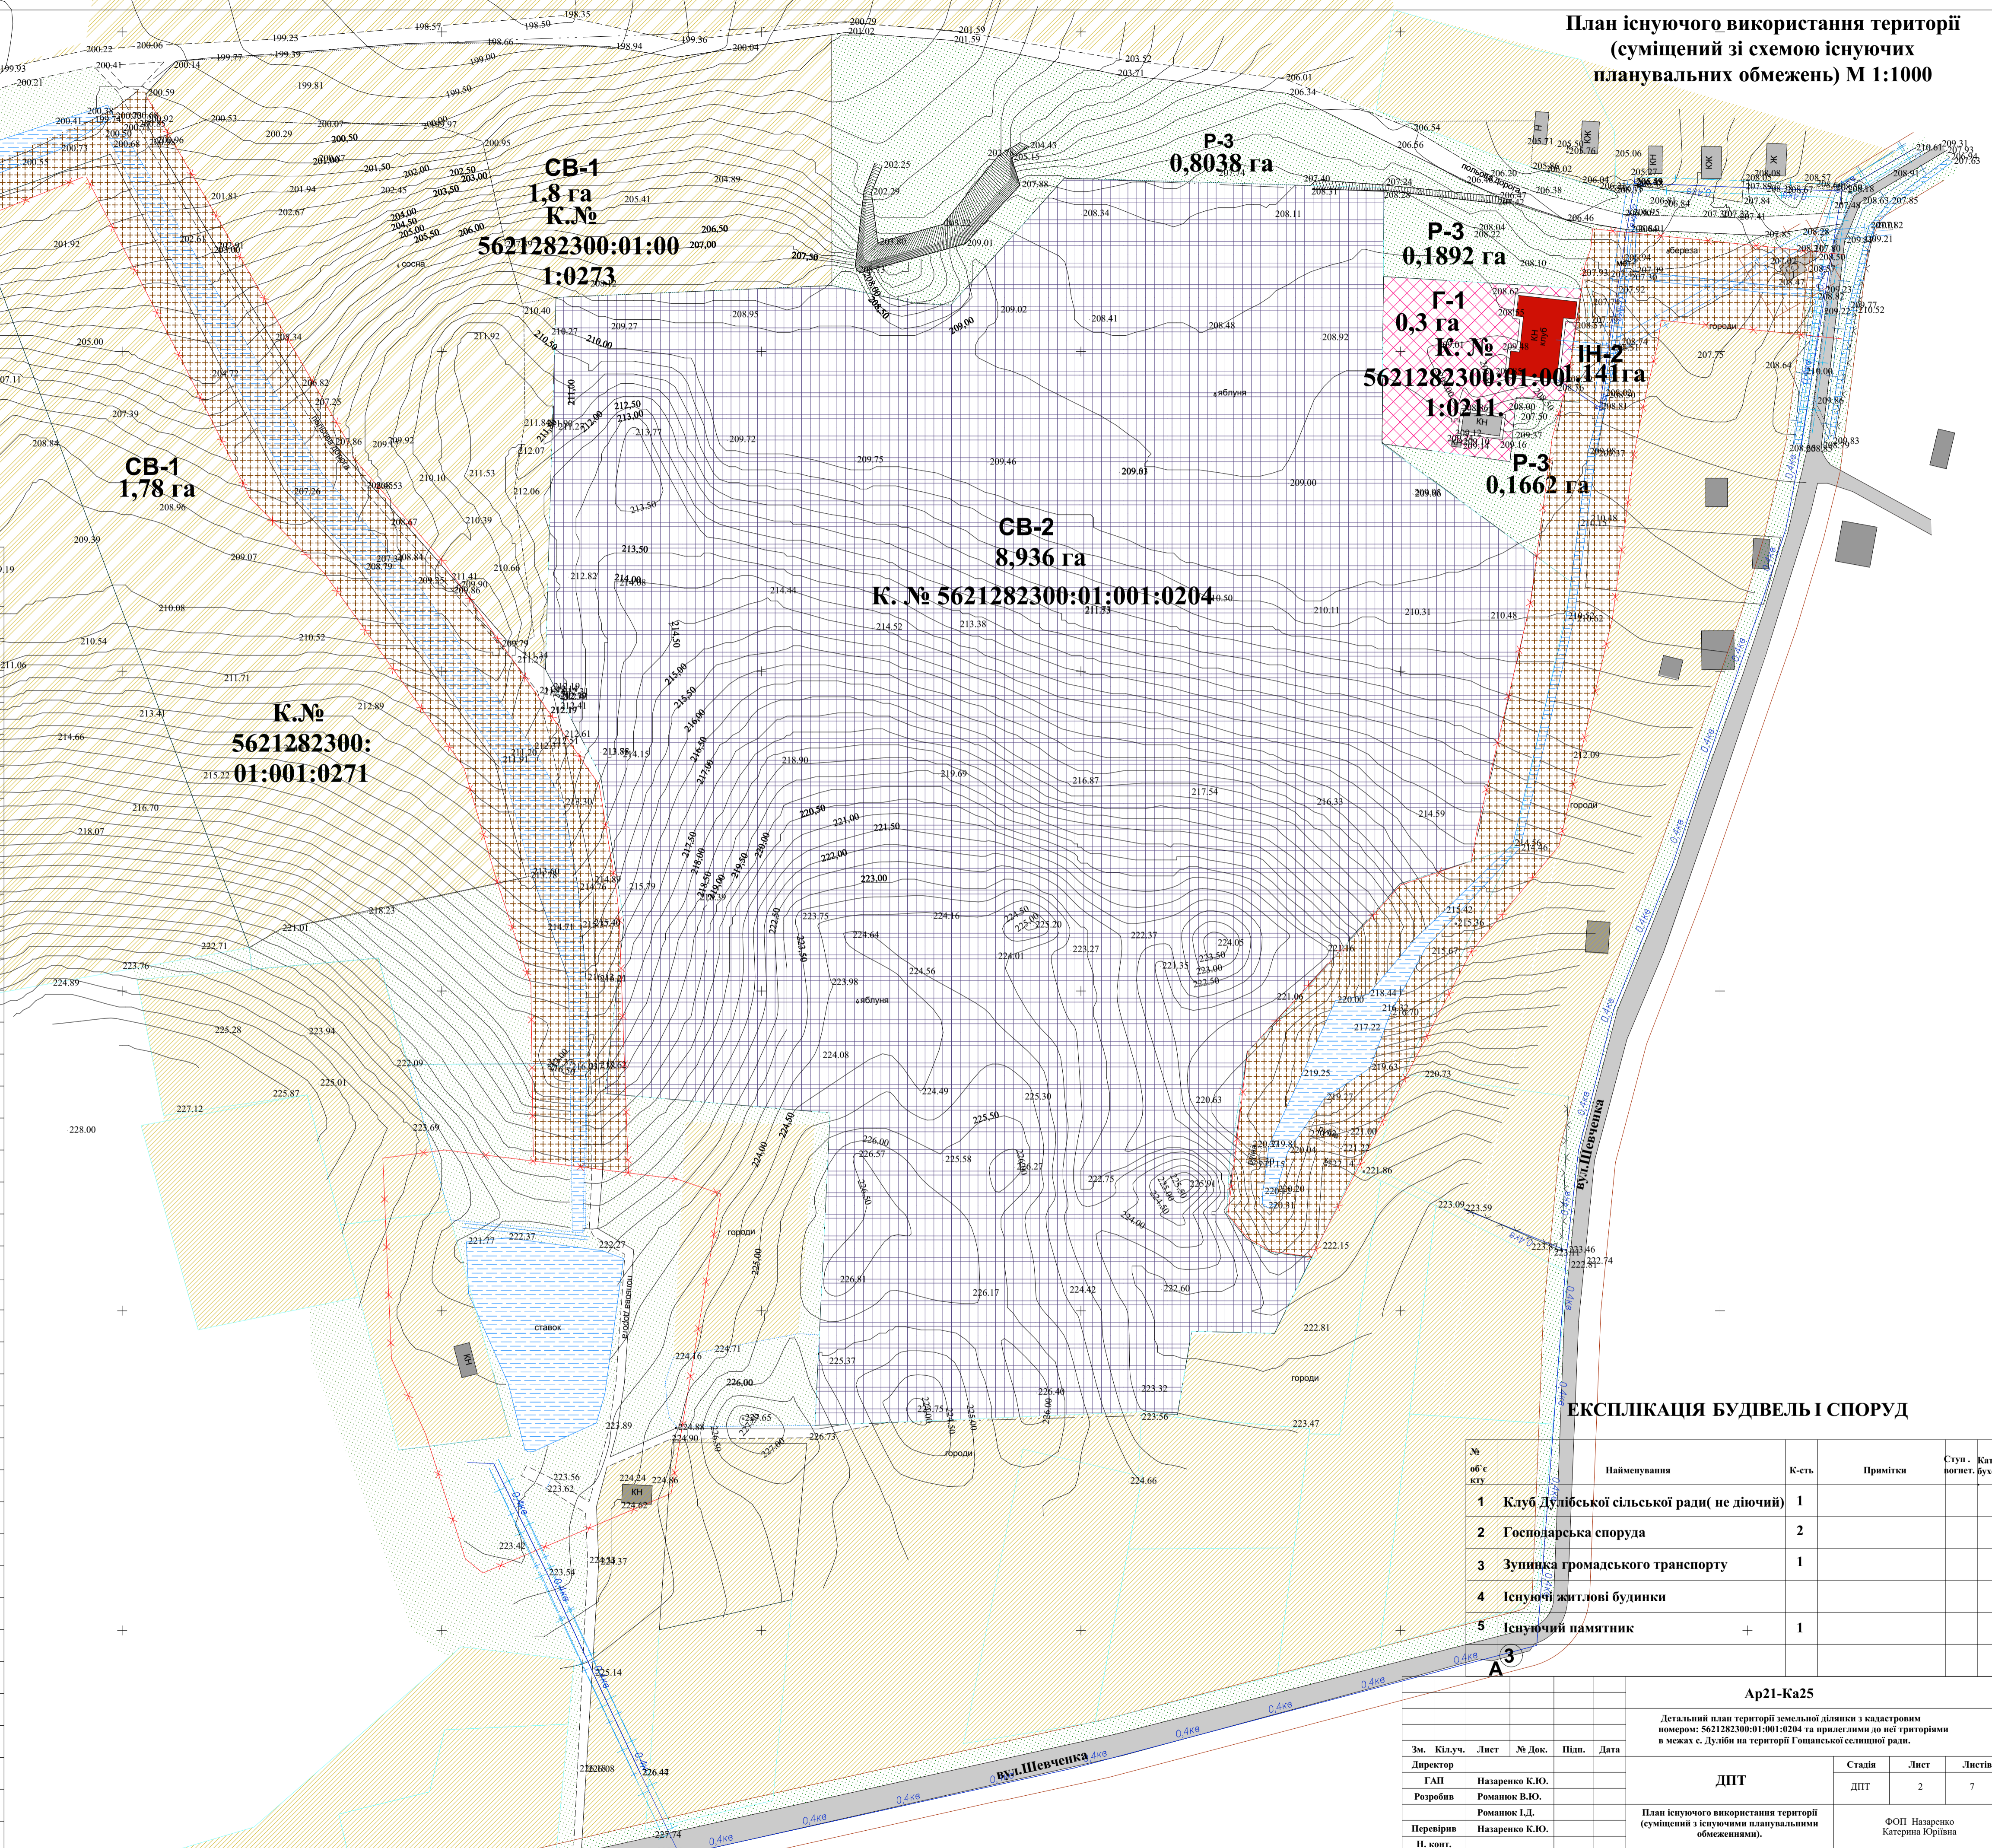

**ЕКСПЛІКАЦІЯ БУДІВЕЛЬ І СПОРУД**

№ об'єкту	Найменування	К-сть	Примітки	Ступ. Катив. вогн. будови
1	Клуб Дубібської сільської ради (не діючий)	1		
2	Господарська споруда	2		
3	Зупинка громадського транспорту	1		
4	Існуючі житлові будинки			
5	Існуючий пам'ятник	1		

Ар21-Ка25				
Детальний план території земельної ділянки з кадастровим номером: 5621282300:01:001:0204 та прилеглими до неї територіями в межах с. Дубіби на території Гошчанської сільської ради.				
Зм.	Кіл.уч.	Лист	№ Док.	Підп.
Директор	ГАП	Назаренко К.Ю.		
Розробив		Романюк В.Ю.		
Перевірив		Романюк І.Д.		
Н. конт.		Назаренко К.Ю.		
ДПГ			Стаття	Лист
План існуючого використання території (суміщений з існуючими планувальними обмеженнями).			ДПГ	2
			Листів	7
ФОП Назаренко Катерина Юріївна				